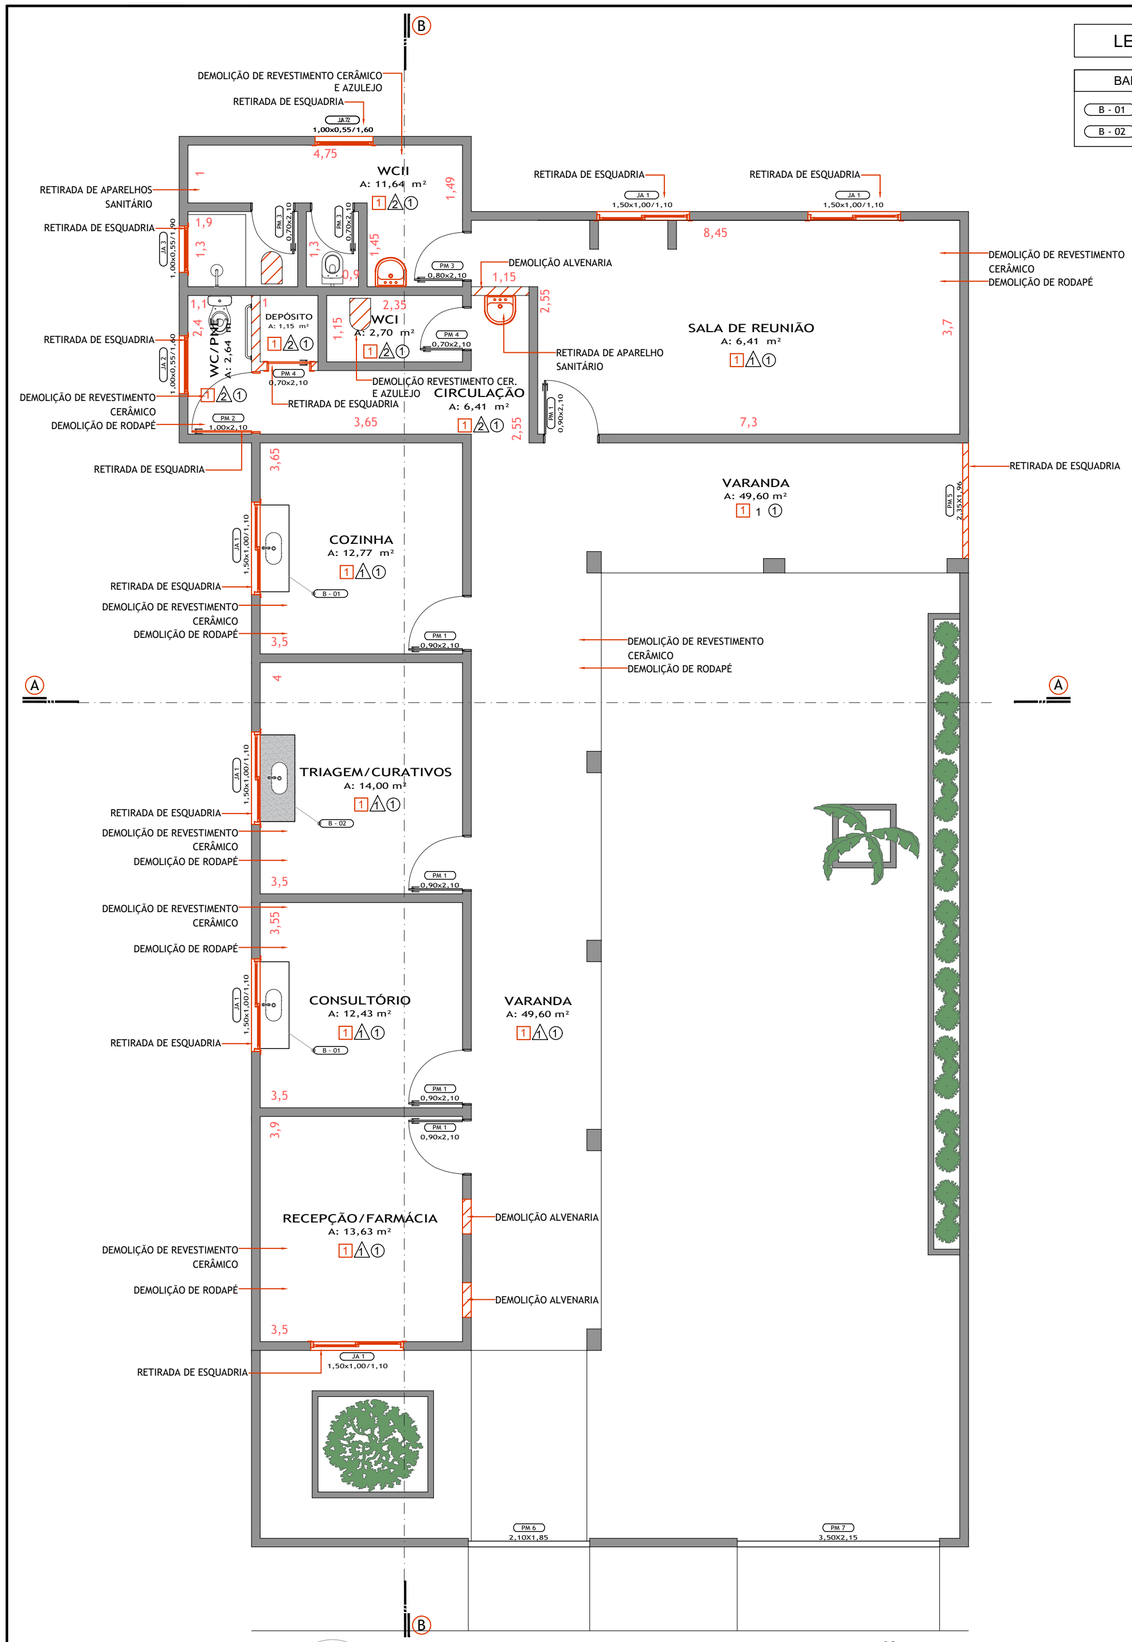

1 PLANTA BAIXA - ADEQUAÇÃO

ESCALA 1/75

LEGENDA

BANCADAS - B

B - 01	Alumínio - esp. 2 cm - 1,50x0,50/H=0,90 m - Consultório e Cozinha
B - 02	Granito Cinza Andorinha - esp. 2 cm - 1,50x0,60/H=0,90 m - Triagem/Curativos

ESPECIFICAÇÕES

PISO

1 - CERÂMICO

PAREDE

1 - TINTA ACRÍLICA h =1,70 m
2 - AZULEJO h = 1,70 m

TETO

1 - LAJE

DEMOLIÇÃO, RETIRADA E REMOÇÃO

PAREDES EXISTENTES

MAPA DE ESQUADRIAS

LEGENDA DE PORTAS

REF.	Dimensões (cm)	Quantidade	TIPO	AMBIENTES
PM 1	0,90 x 2,10	5	01 folha - de abrir Metáica	Recepção/Farmácia, Consutório, Triagem/Curativos, Cozinha e Sala de Reunião
PM 2	1,00 x 2,10	1	01 folha - de abrir Madeira	W.C./PNE
PM 3	0,80 x 2,10	1	01 folha - de abrir Madeira	W.C.II
PM 4	0,70 x 210	4	01 folha - de abrir Madeira	W.C.I, W.C.II e Depósito
PM 5	2,35 x 1,96	1	02 folhas - de abrir Metálica	Varanda
PM 6	2,10 x 1,85	1	01 folha - de abrir Metálica	Entrada
PM 7	3,50 x 2,15	1	01 folha - de correr Metálica	Entrada

LEGENDA DE JANELAS

REF.	Dimensões (cm)	Área (m²)	Quant.	ÁreaTotal (m²)	h do peitoril (m)	AMBIENTES
JA 1	1,50 x 1,00	1,50	6	9,00	1,10	Recepção/Farmácia, Consutório, Triagem/Curativos, Cozinha e Sala de Reunião
JA 2	1,00 x 0,55	0,55	2	1,10	1,60	W.C./PNE e W.C.II
JA 3	1,00 x 0,55	0,55	1	0,55	1,90	W.C.II

PREFEITURA MUNICIPAL DE IRAPUÃ-SP
CNPJ: 45.158.532/0001-90
Avenida Altino Arantes, nº 122, Centro | CEP 14990-000 - Irapuã-SP | Fone/Fax: (17) 3556-1300
e-mail:engenharia@irapua.com.br

Planta:
LOCALIZAÇÃO S/ ESCALA

Projeto:
PROJETO ARQUITETÔNICO

Autor do Projeto:
LUCAS BONFIM PEREIRA
Engenheiro Civil
CREA 5069726840

Obra:
MANUTENÇÃO E ADEQUAÇÃO DO NOVO PRÉDIO DO ESF "BENJAMIM JOAQUIM ASSIS SILVA" NO MUNICÍPIO DE IRAPUÃ.

Local:
RUA: SÃO JOÃO,Nº 122
BAIRRO: CENTRO
IRAPUÃ - SP
CEP: 14.990-000

Proprietário:
RENI APARECIDA DA SILVA
Prefeita Municipal
CPF: 291.847.638-25

Conteúdo:
PLANTA BAIXA - DEMOLIÇÃO

Data:
12/06/2023

Prancha:
ARQ
02.04