


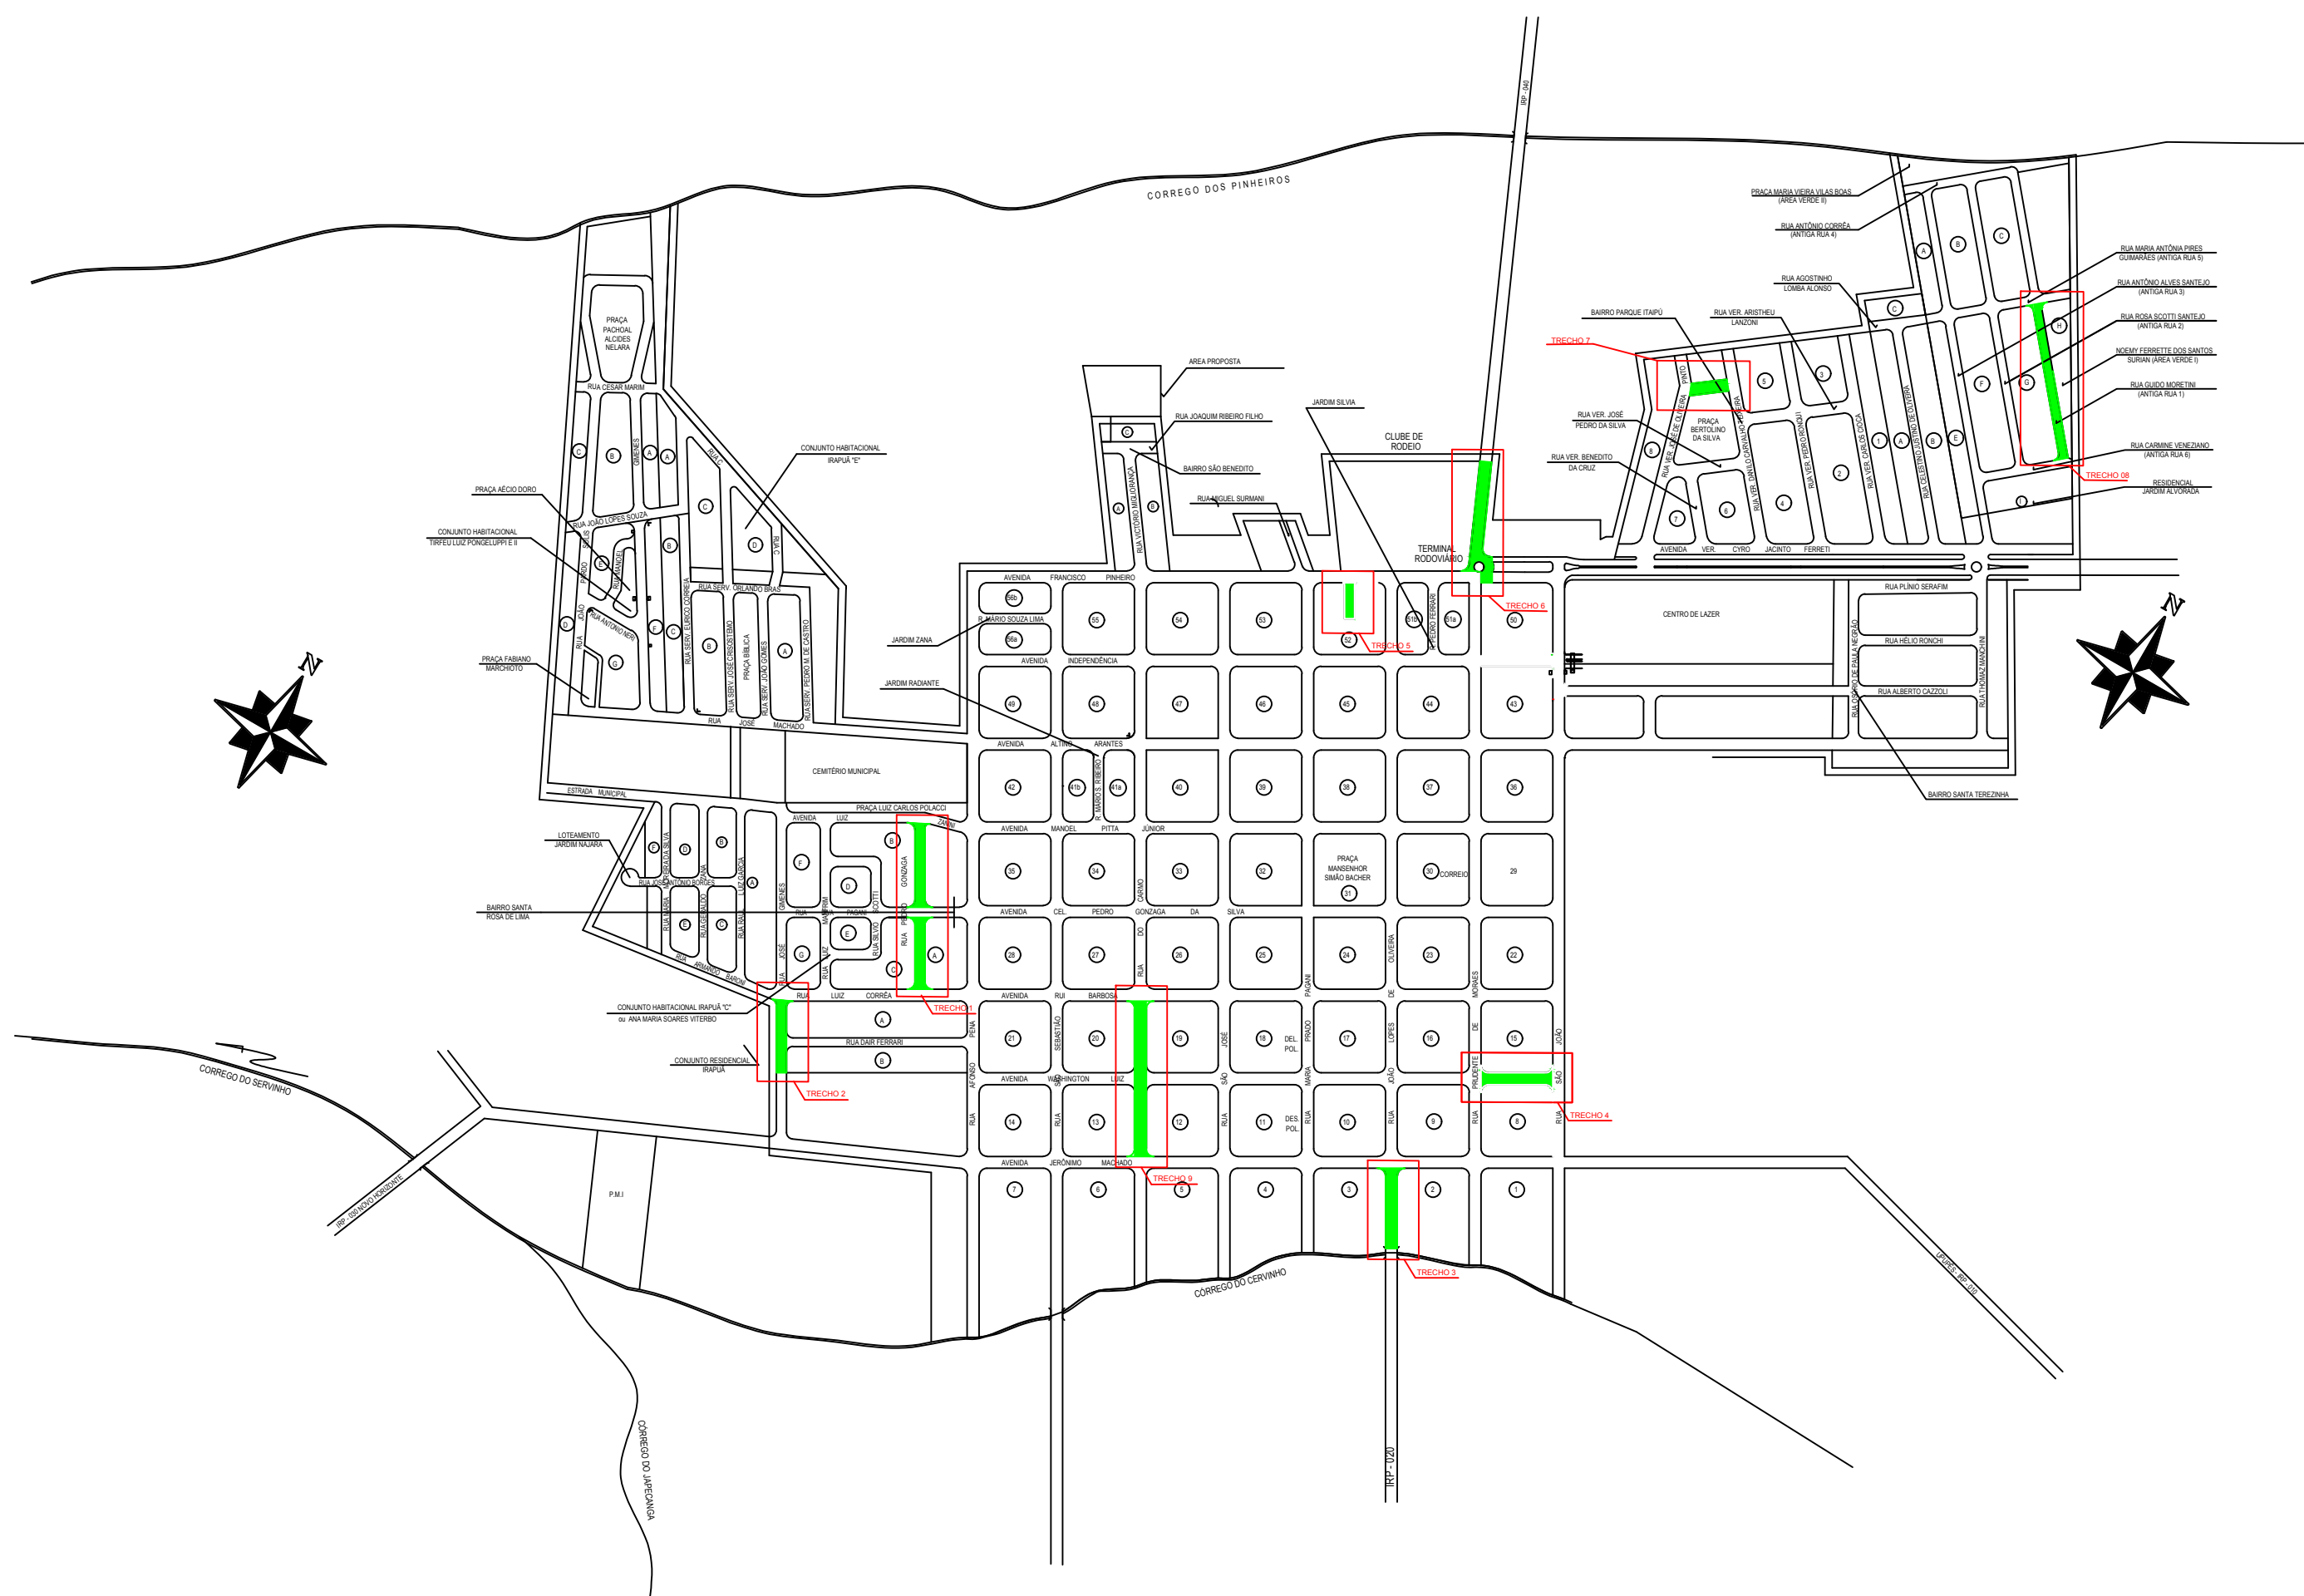

PROJETO BÁSICO

DATA: ABRIL DE 2019

FOLHA: 01 / 02

TÍTULO: MAPA DE LOCALIZAÇÃO

OBRA: OBRA DE RECAPEAMENTO ASFÁLTICO EM DIVERSAS RUAS E AVENIDAS DO MUNICÍPIO

LOCAL: RUA PEDRO GONZAGA, RUA JOSÉ GIMENES, RUA JOÃO LOPES DE OLIVEIRA, AV. WASHINGTON LUIZ, RUA PREF. EUCLIDES BERGAMASSO, ROTATÓRIA (RODOVIÁRIA), RUA MANOEL CARDOZO DE OLIVEIRA, RUA GUIDO MORETINI, E RUA DO CARMO.

PROPR.: PREFEITURA MUNICIPAL DE IRAPUÃ-SP

SEM ESCALA



PREFEITURA MUNICIPAL DE IRAPUÃ
Av. Altino Arantes, 122 - Centro
CNPJ: 45.158.532/0001-90
TELEFONE: (17) 3556-1600
E-MAIL: prefeitura@irapua.sp.gov.br

Prefeitura Municipal de Irapuã - SP
HAROLDO JOSÉ PEREIRA CIOCCA
Prefeito Municipal de Irapuã - SP

HIDERALDO PEREIRA CIOCCA
Engenheiro Civil - CREA: 0601412947
ART: 28027230190404479

ÁREA DO RECAPEAMENTO: 9.875,77 m²